


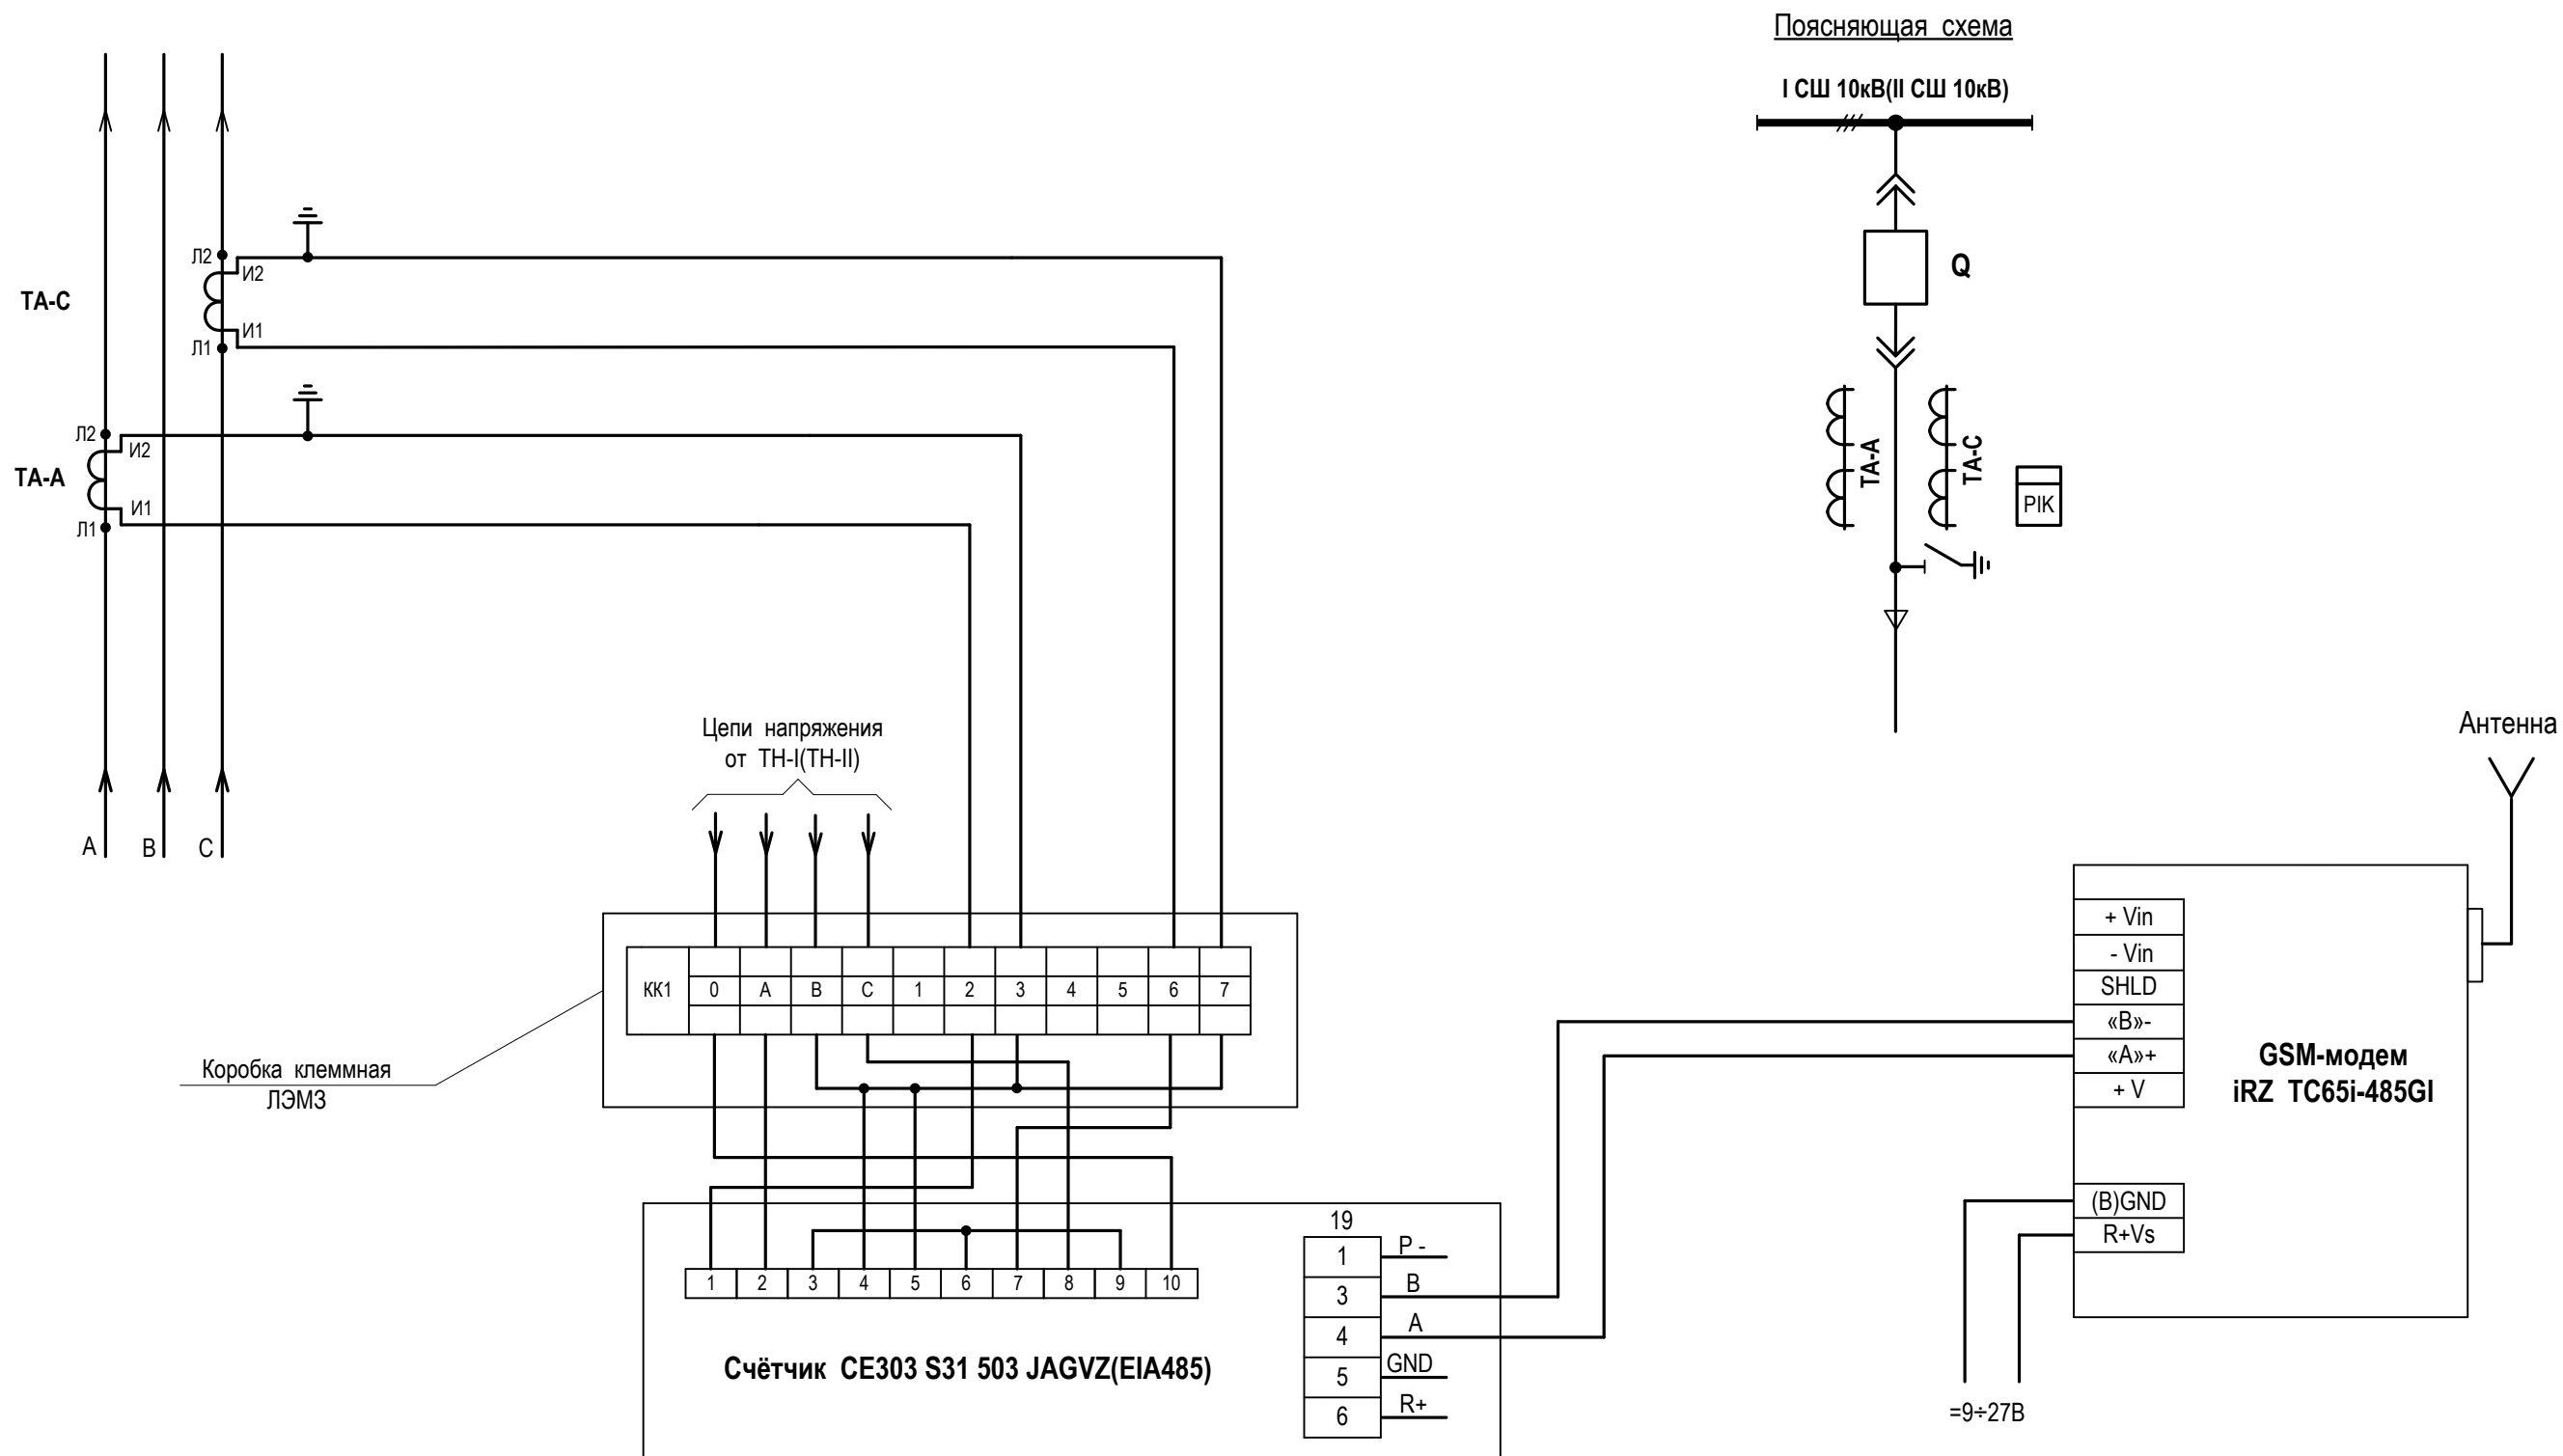

ПРИМЕЧАНИЯ:

1. Схема разработана на основании руководства по эксплуатации счётчика CE 303 ИНЕС.411152.081РЭ.
2. Подключение счётчика к модему выполняется при помощи плоского телефонного кабеля.
3. Для закорачивания вторичных цепей трансформаторов тока на клеммной коробке КК1 между зажимами 2 – 3 и 6 -7 предусматриваются специальные съёмные колодки

			2023г.	2023 – 008 – ЭС			
				Распределительный пункт 10кВ по ул.Остапенко,25 в г. Прохладный КБР			
				Заказчик: ООО «Промэлектросеть»			
					Стадия	Лист	Листов
ГИП	Кудаев				Р	9	
Разработ.	Белгароков			Схема включения счётчика CE 303	ООО «Электрострой» г. Нальчик		